
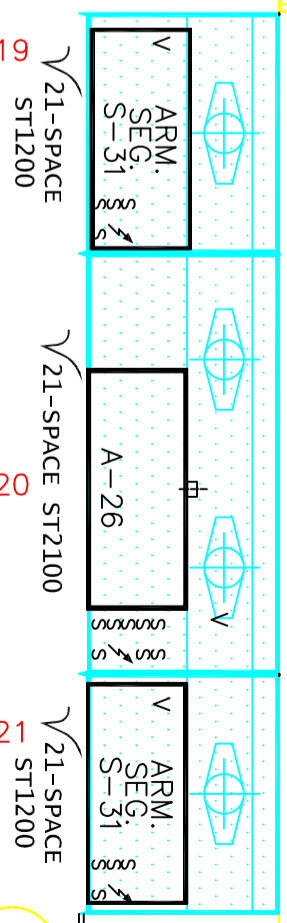
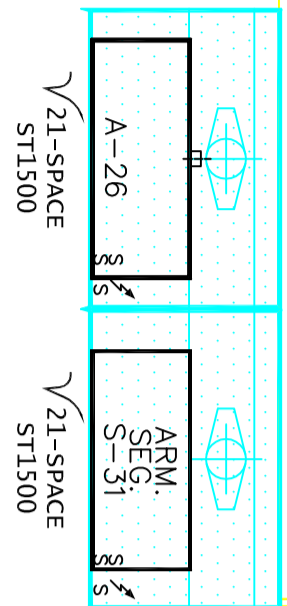
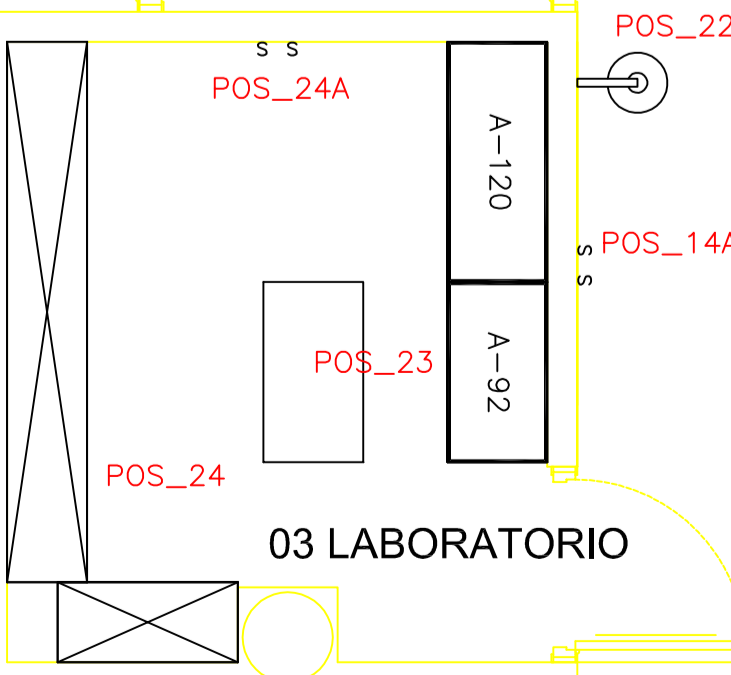
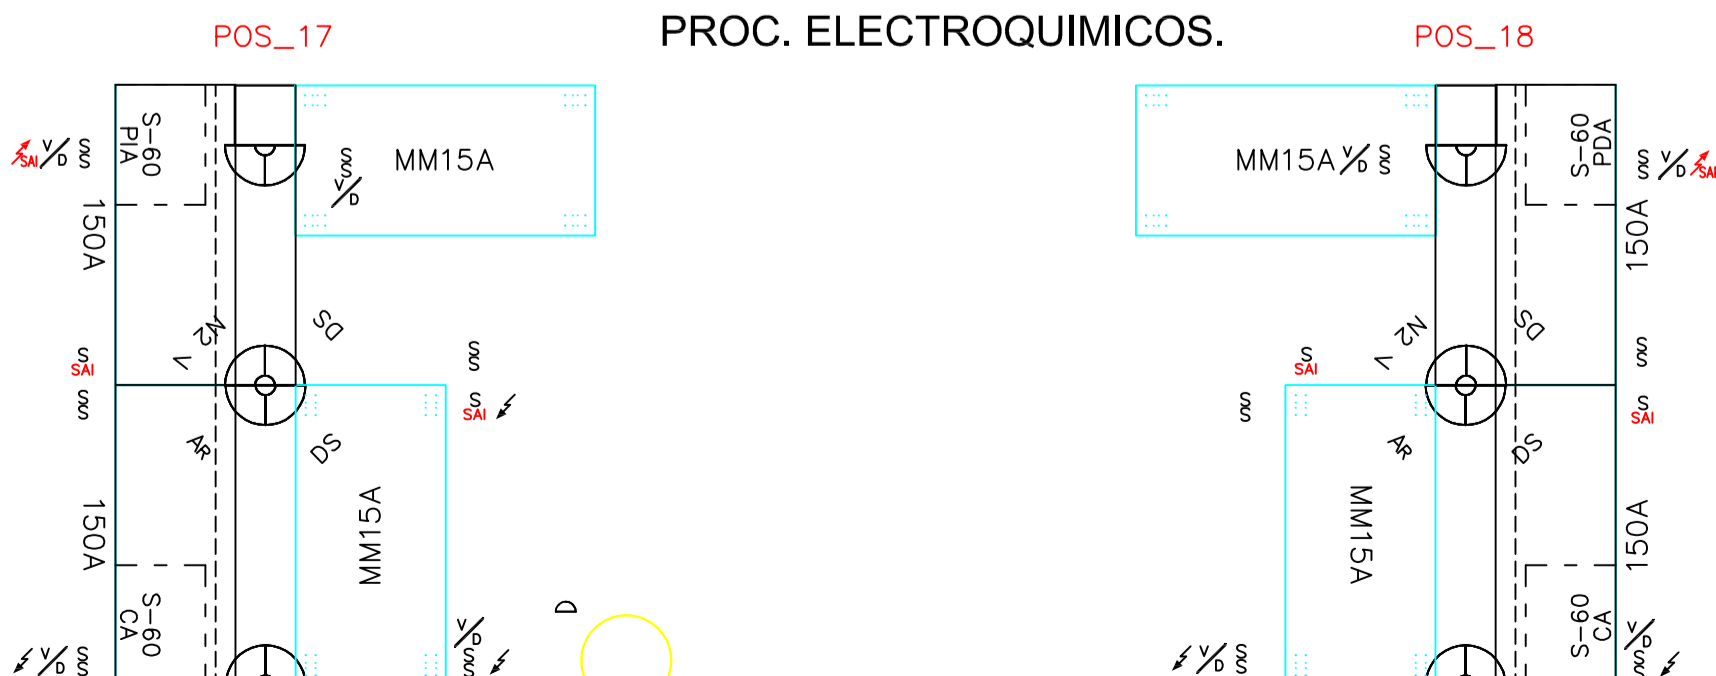
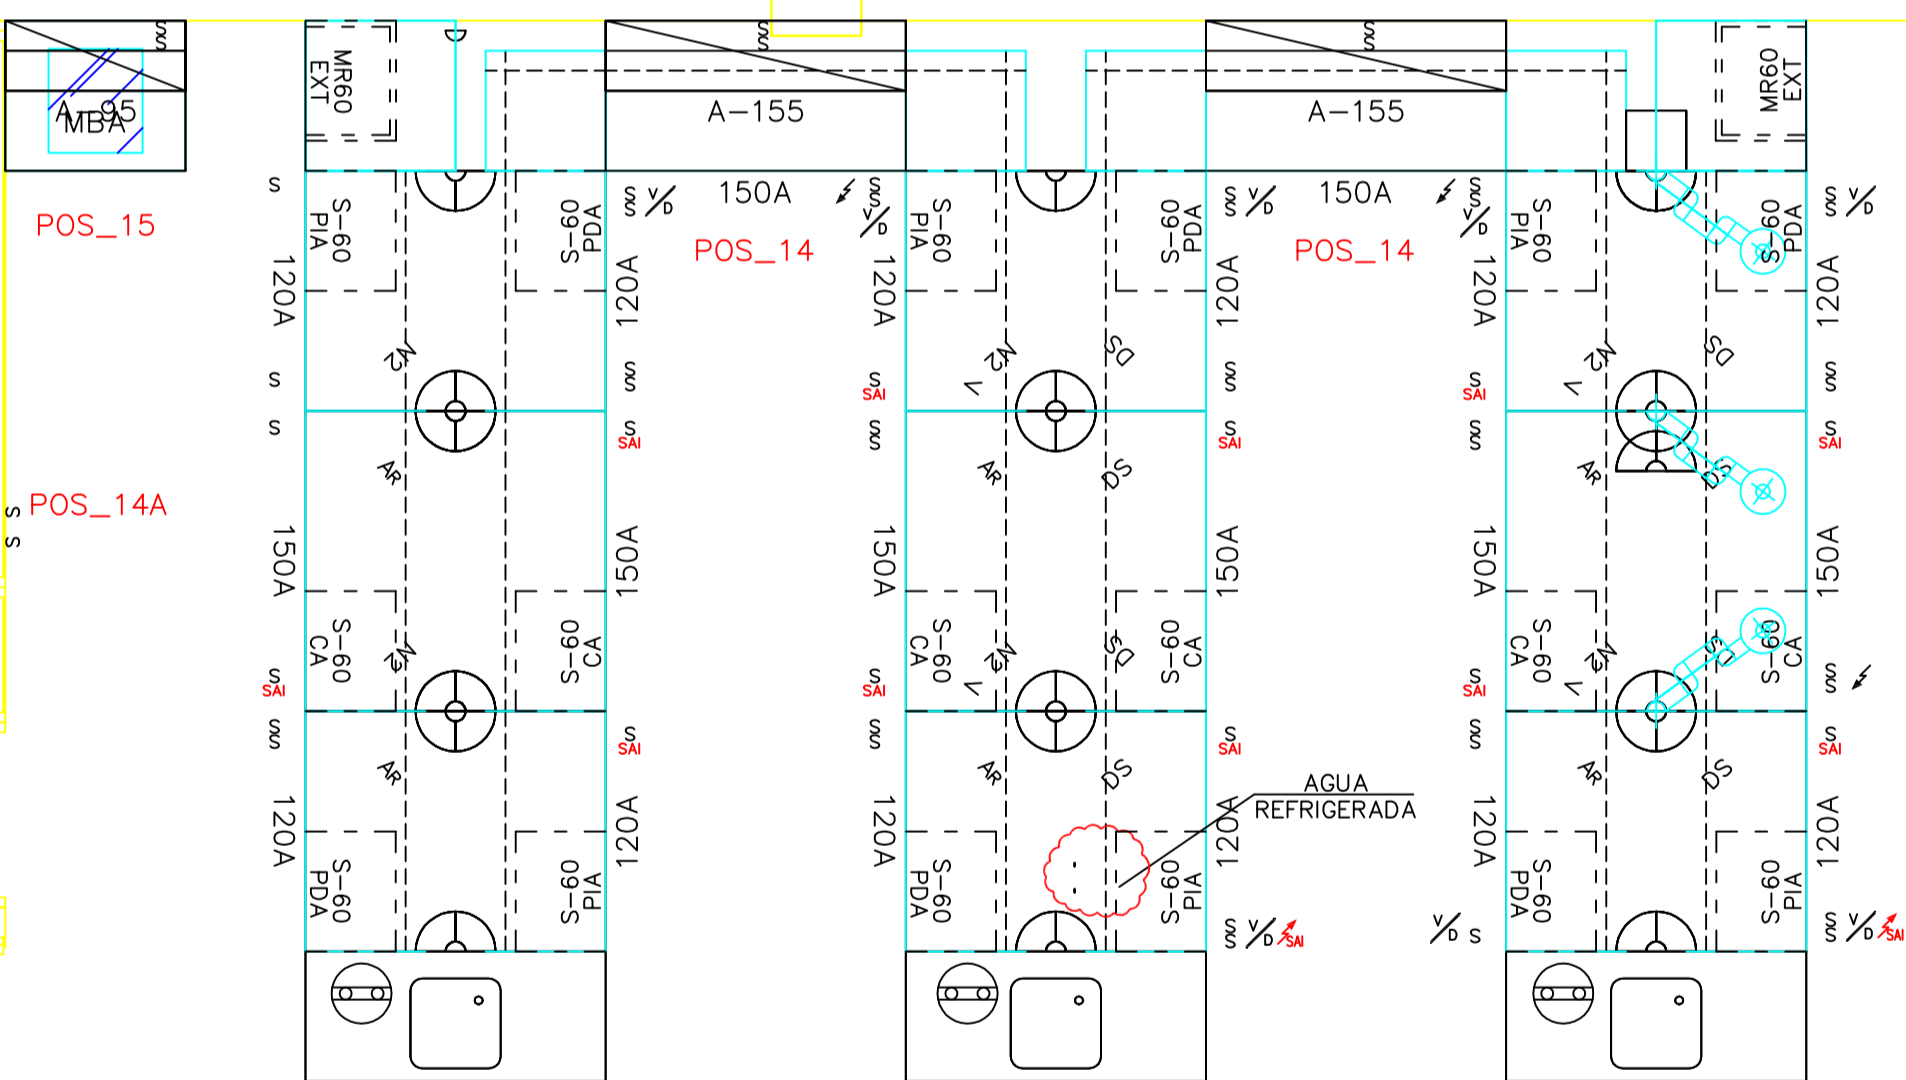
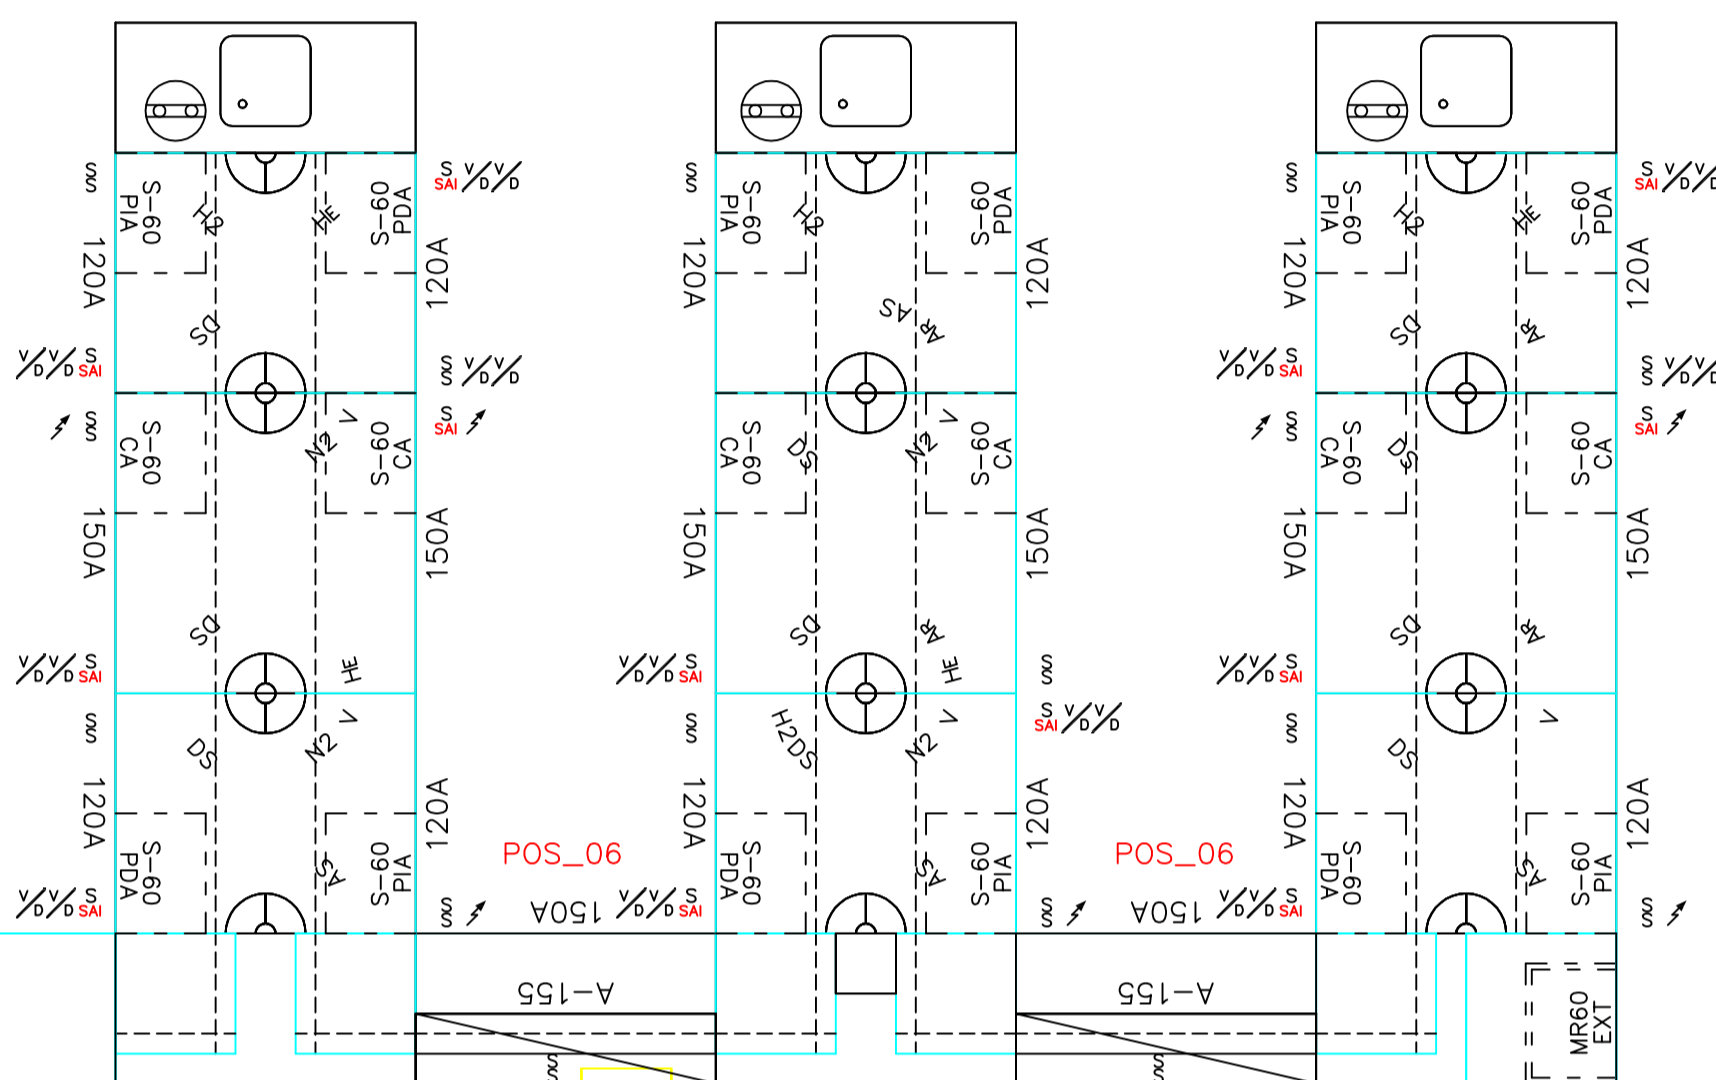
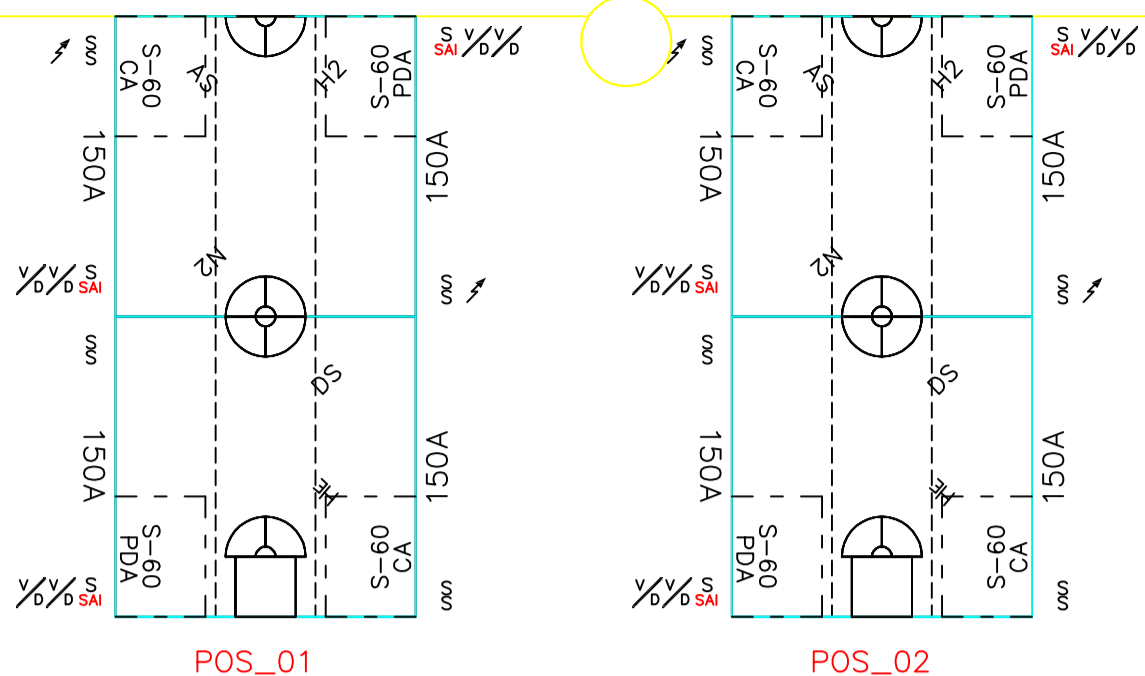


04 LABORATORIO

01 PLANTA BAJA LAB.GENERAL

02 PLANTA BAJA. PROC. ELECTROQUIMICOS.

03 LABORATORIO

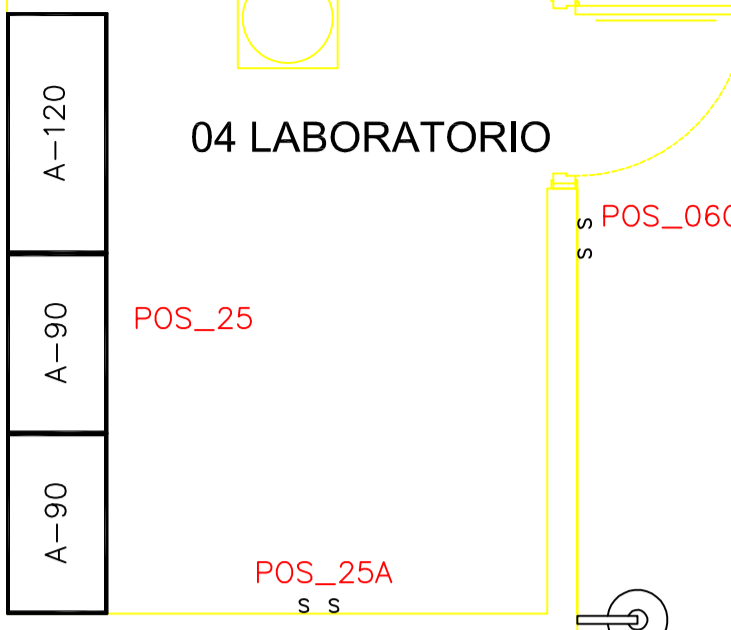

AGUA REFRIGERADA

Ar H2