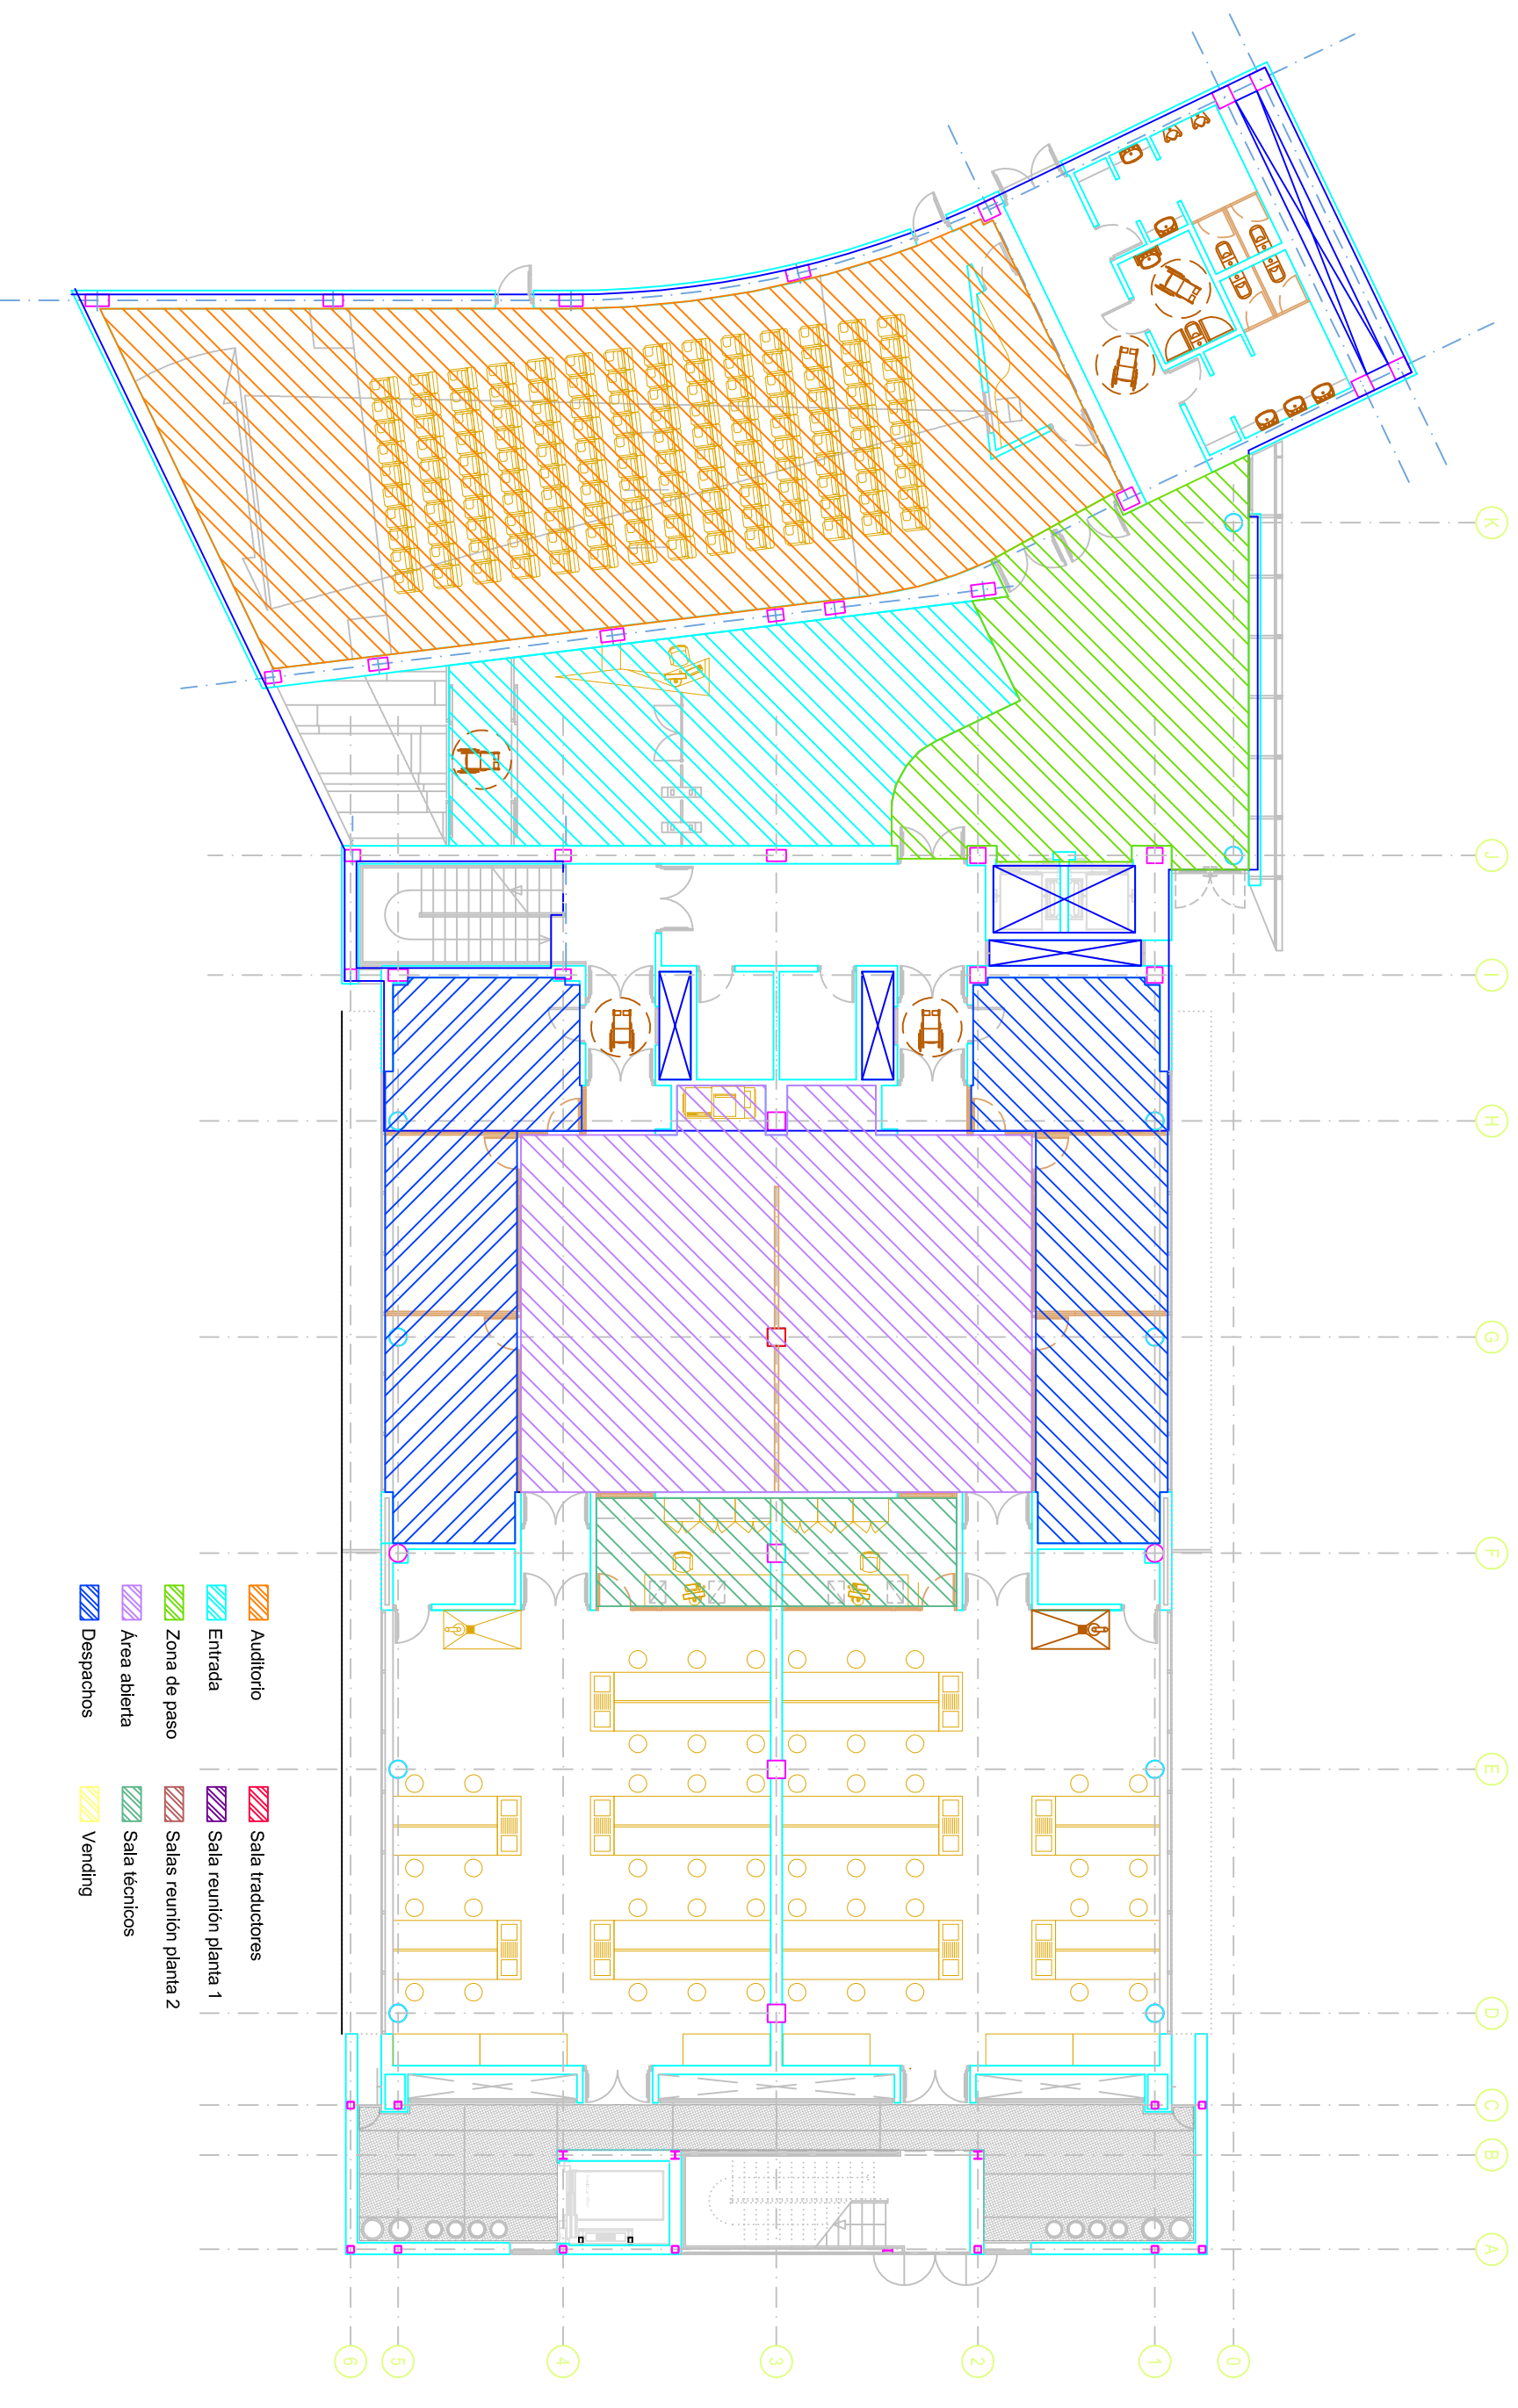

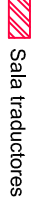

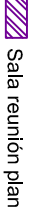
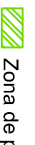
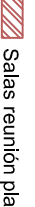

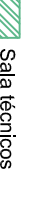
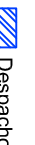



Planta Baja



- | | | | |
|---|--------------|---|------------------------|
|  | Auditorio |  | Sala traductores |
|  | Entrada |  | Sala reunión planta 1 |
|  | Zona de paso |  | Salas reunión planta 2 |
|  | Area abierta |  | Sala técnicos |
|  | Despachos |  | Vending |